
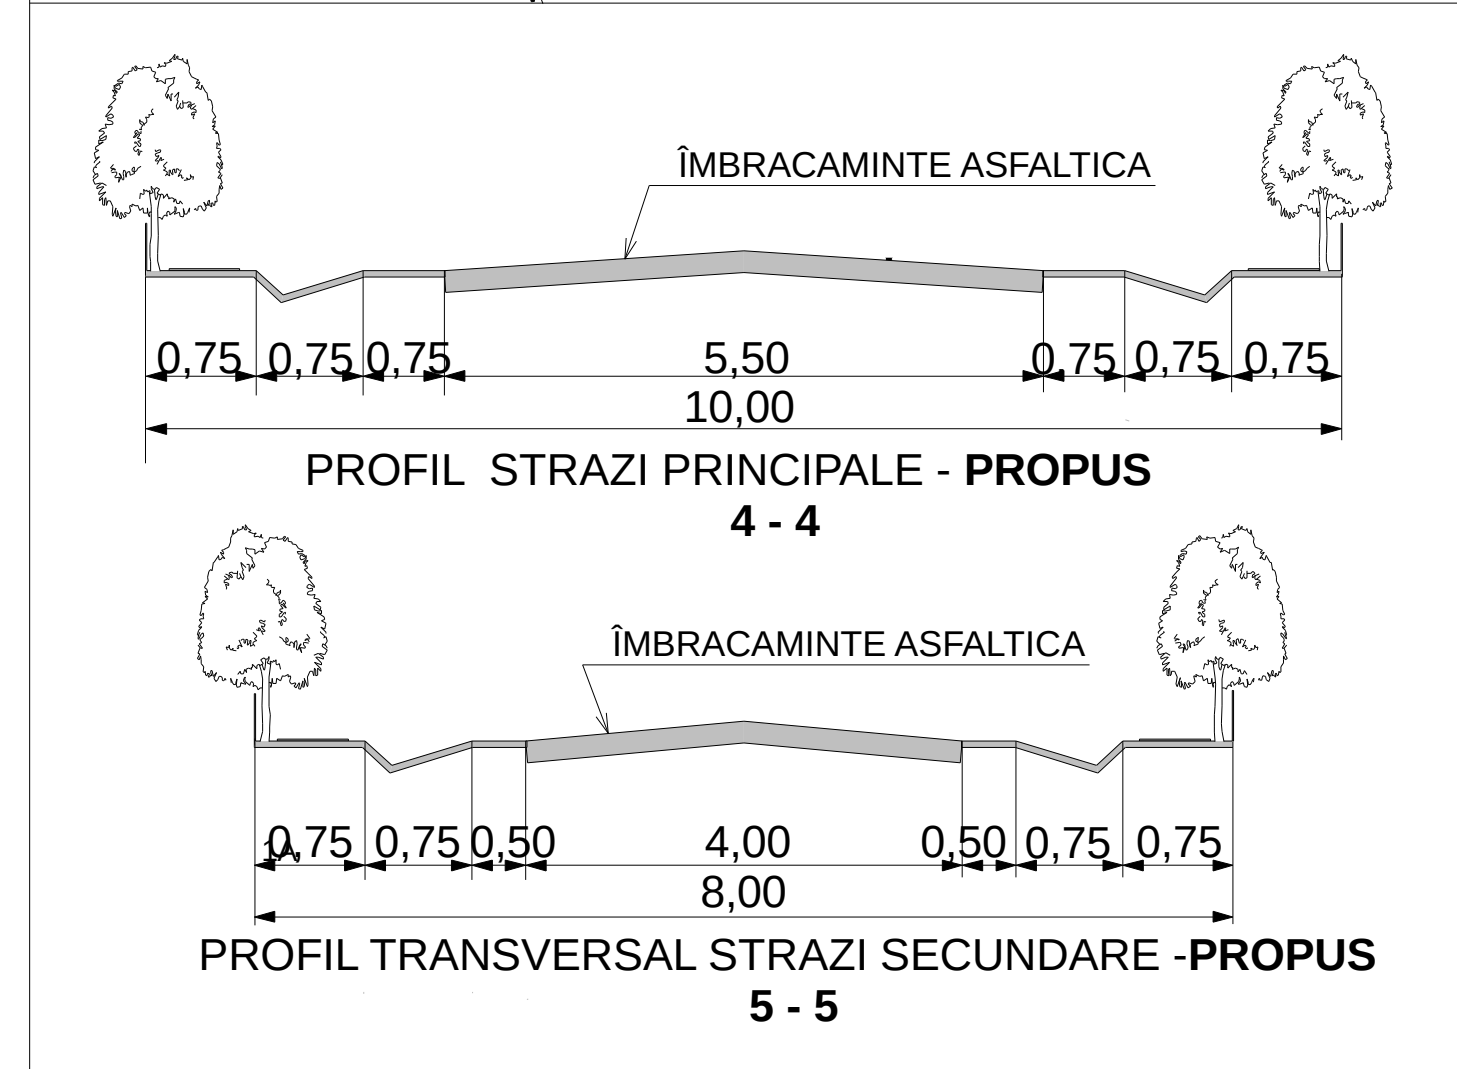
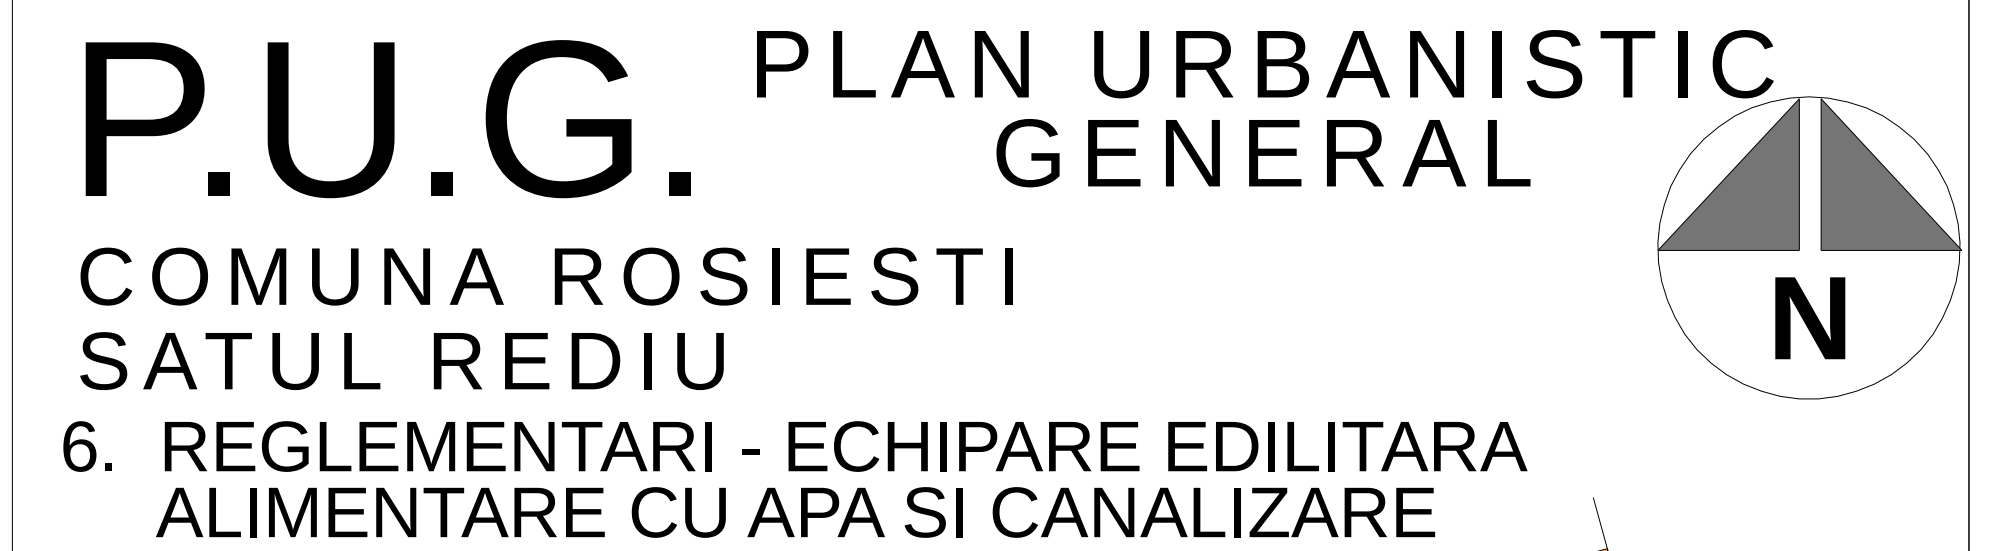


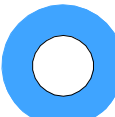

- **CANALIZARE**
 -   RETEA CANALIZARE MENAJERA GRAVITATIONALA - PROPUSA
PVC Dn 200 - 315mm, Lungime totala = **2880,00m**
 -  STATIE COMPACTA DE EPURARE APE UZATE (UN MODUL) -PROPUSA
 -  CONDUCTA GRAVITATIONALA, DE EVACUARE APA EPURATA - PROPUSA
PVC -Dn 200 -Lungime = 40,00 m
 -  **SUPRAFETE INTRODUSE IN INTRAVILAN**

- ## ● LEGENDA
- **LIMITE**
 -  LIMITA TERITORIULUI ADMINISTRATIV AL UNITATII TERRITORIALE DE BAZA
 -  LIMITA INTRAVILANULUI PROPUS
 - **ALIMENTARE CU APA**
 -  CAPTARE DE APA SUBTERANA - EXISTENTA (FORAJ **F1**)
 -  CAPTARE DE APA SUBTERANA - PROPUSA (FORAJ **F2**)
 -  CONDUCTA ADUCTIUNE - PROPUSA
- Ca tronson F2- F1 - Rezervor, PEHD Dn 75 (PN 10atm), Lungime = **300m**
 -  REZERVOR DE INMAGAZINARE A APEI POTABILE - PROPUS
CAPACITATE = **50 mc** (amplasat în incinta gospodariei de apa)
 -  STATIE CLORARE A APEI POTABILE PROPUSA (amplasata în zona rezerv)
 -  RETEA MAJORA DE DISTRIBUTIE A APEI POTABILE - PROPUSA
Conducte PEHD, Pn 10atm - cu Dn 110 , Lungime tot.= **2700m**;

S.C. CASSIOPEIA ARHITECT S.R.L. VASLUI J37/40/2009				BENEFICIAR: COMUNA ROSIESTI PRIMARIA COMUNEI ROSIESTI, JUD.VASLUI DENUMIREA PROIECTULUI: REACTUALIZAREA P.U.G. SI AL R.L.U. COMUNA ROSIESTI, JUD.VASLUI	PROIECT NR. 112/2016
	NUMELE	SEMNATURA	SCARA	DENUMIREA LOCALITATII	FAZA
SEF PROIECT	ARH. MARIANA TOMA		1:5000	SATUL REDIU COMUNA ROSIESTI	P.U.G. +R.L.U.
PROIECTAT	ING. MARCEL MOISE		DATA	DENUMIREA PLANSEI	PL.NR.
DESENAT	ARH. MARIANA TOMA		2018	REGLEMENTARI - ECHIPARE EDILITARA: ALIMENTARE CU APA SI CANALIZARE	6D