
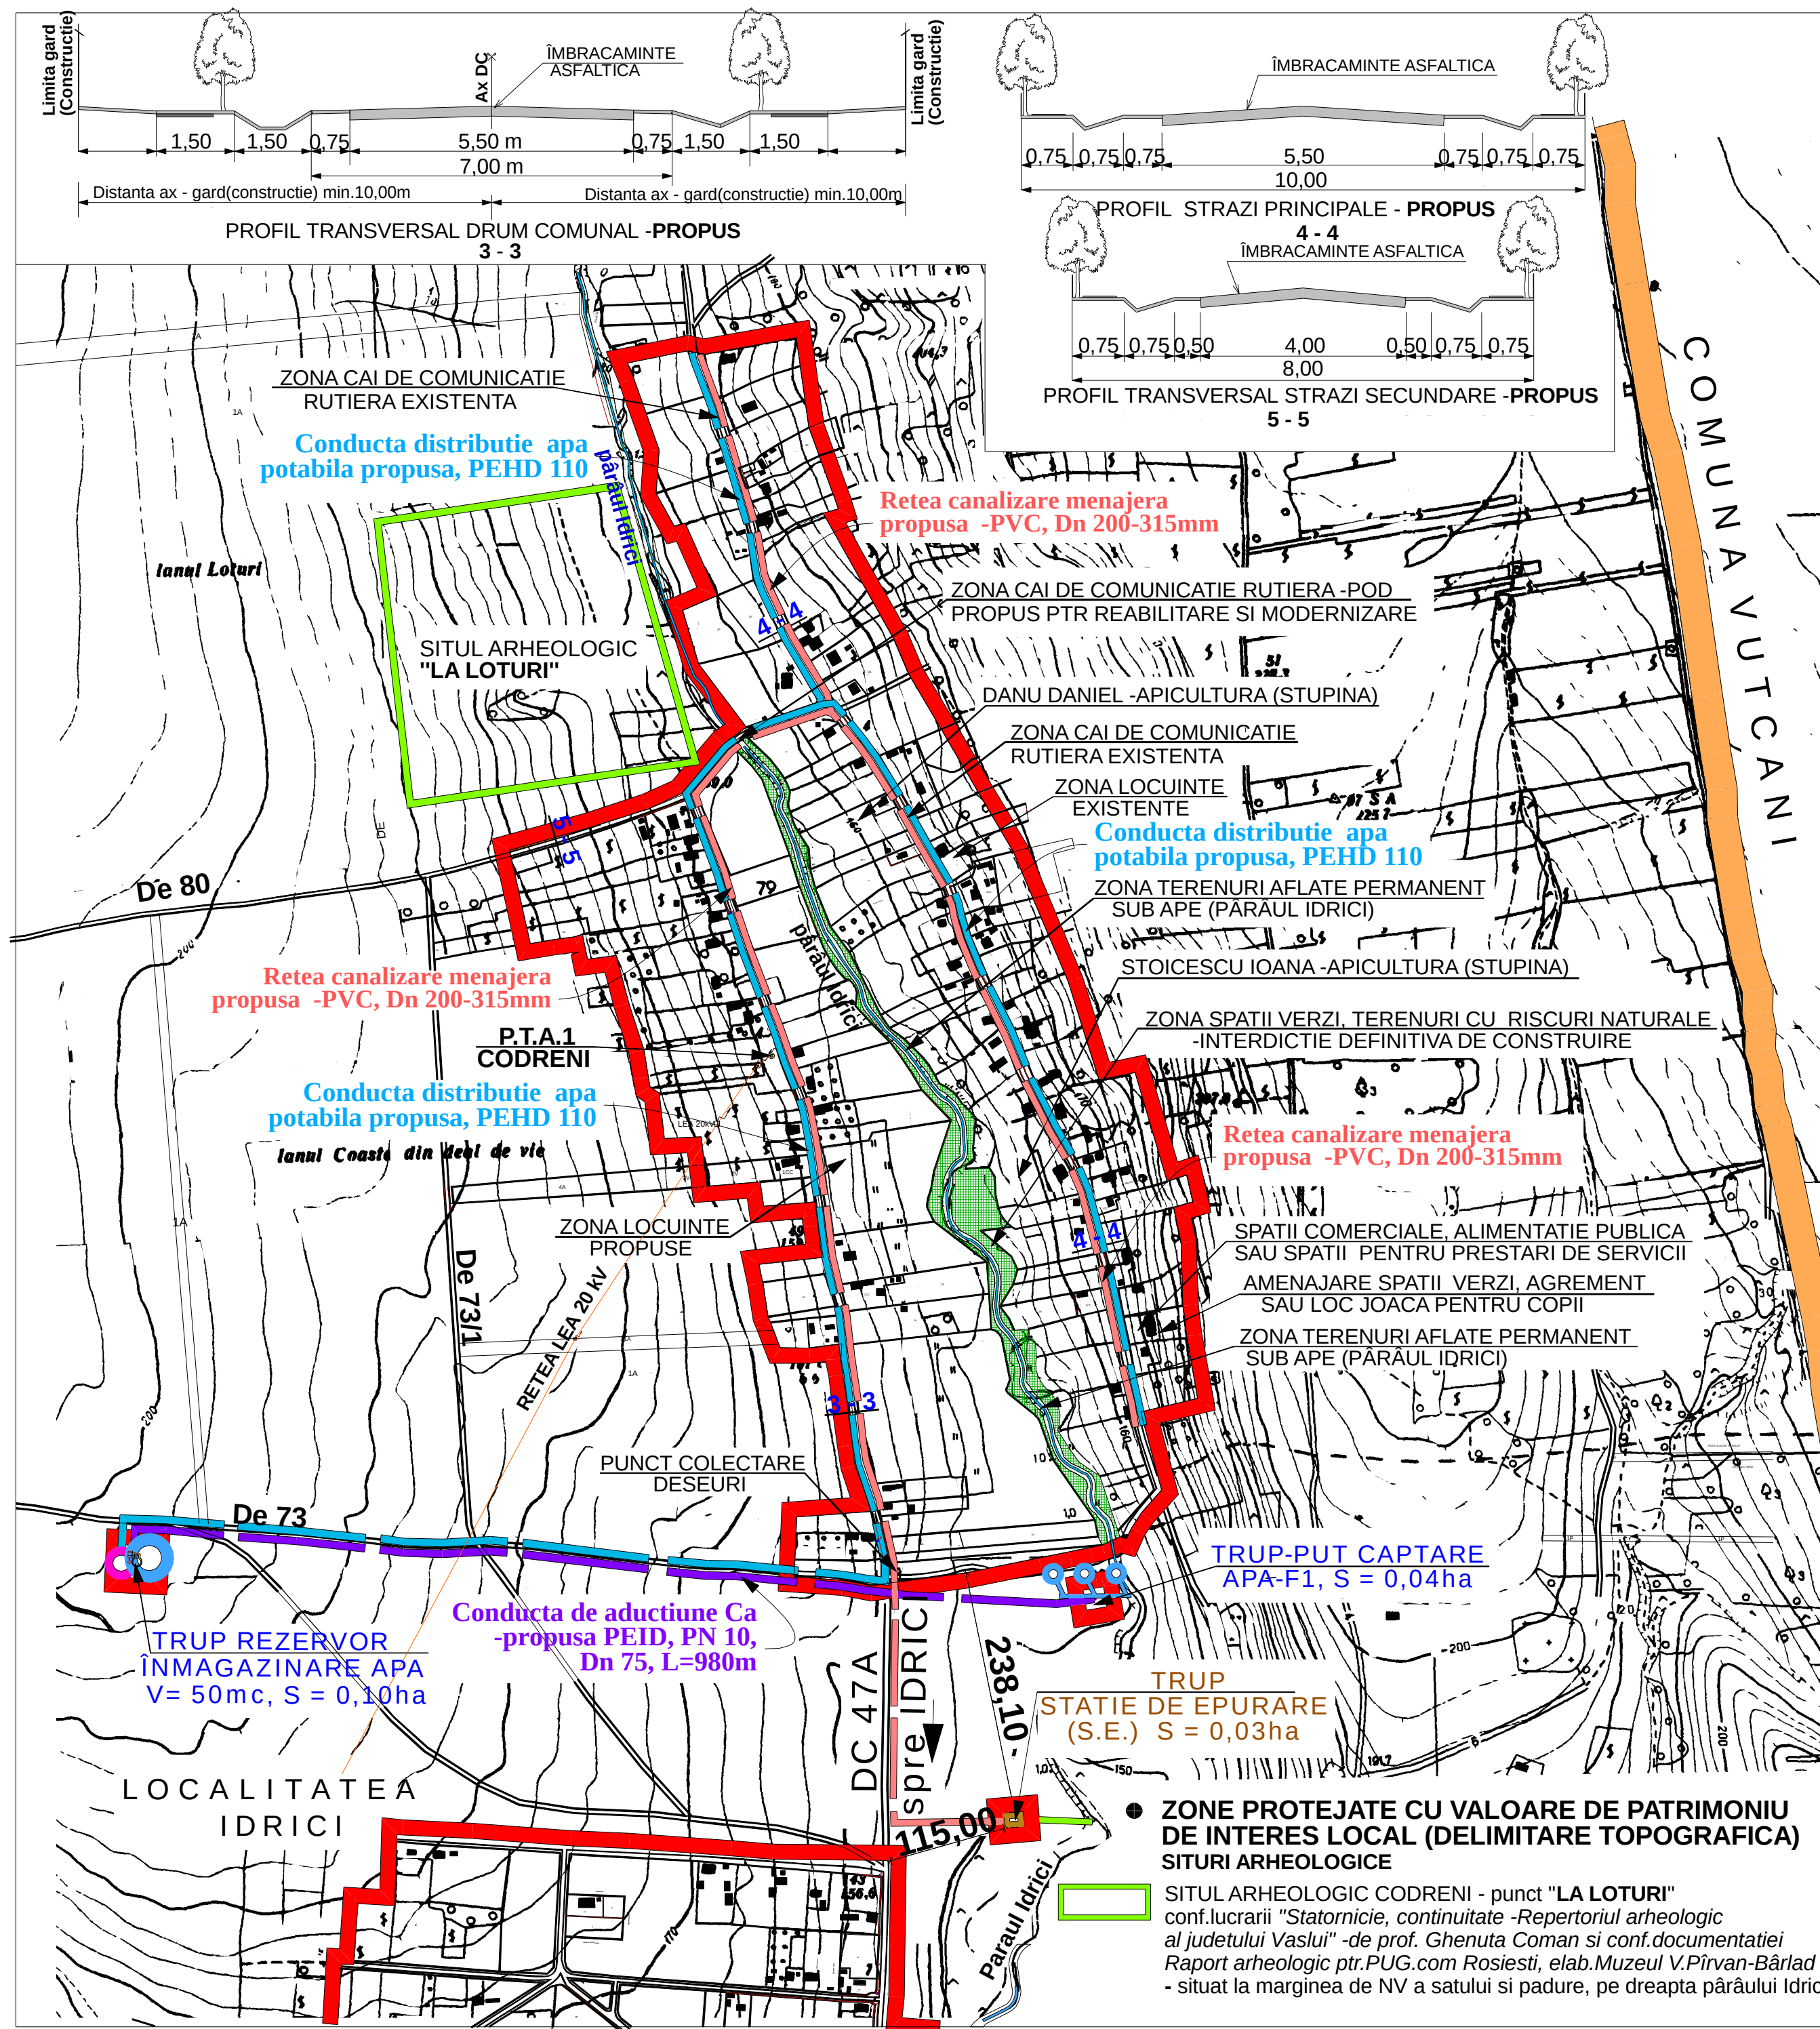


P.U.G. PLAN URBANISTIC GENERAL

COMUNA ROSIESTI
SATUL CODRENI

6. REGLEMENTARI - ECHIPARE EDILITARA
ALIMENTARE CU APA SI CANALIZARE

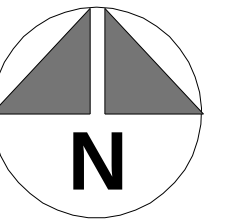

LEGENDA

● LIMITE

- LIMITA TERITORIULUI ADMINISTRATIV AL UNITATI TERRITORIALE DE BAZA
- LIMITA INTRAVILANULUI PROPUIS

● ALIMENTARE CU APA

- CAPTARE DE APA SUBTERANA - PROPUSA (FORAJ F1 : adâncime 100-150m , debit 1,5 l/s)
- CONDUCTA ADUCTIUNE - PROPUSA - Ca tronson F1 - Rezervor, PEID Dn 75 mm (PN 10atm), Lungime 980m
- REZERVOR DE INMAGAZINARE A APEI POTABILE - PROPUS CAPACITATE = 50 mc (amplasat în incinta gospodariei de apa)
- STATIE CLORARE A APEI POTABILE-PROPUSA (amplasata în zona rezerv)
- RETEA MAJORA DE DISTRIBUTIE A APEI POTABILE - PROPUSA Conducte PEHD,Pn 10atm - cu Dn 110 , Lungime tot.= 2900m;

● CANALIZARE

- RETEA CANALIZARE MENAJERA GRAVITATIONALA - PROPUSA PVC -tip SN 4 SDR 41, Dn 200 - 315mm, Lungime totala = 2500,00m
- STATIE COMPACTA DE EPURARE APE UZATE (UN MODUL) -PROPUSA
- CONDUCTA GRAVITATIONALA, DE EVACUARE APA EPURATA -PROPUSA PVC -Dn 200, Lungime = 65,00 m

● ZONIFICARE FUNCTIONALA

- SPATII VERZI NATURALE (PASUNI, TUFARISURI) SI TERENURI CU RISCURI NATURALE
- ZONA TERENURI AFLATE PERMANENT SUB APE ALBIE MAJORA /ALBIE MINORA

● ZONE PROTEJATE CU VALOARE DE PATRIMONIU DE INTERES LOCAL (DELIMITARE TOPOGRAFICA) SITURI ARHEOLOGICE

- SITUL ARHEOLOGIC CODRENI - punct "LA LOTURI" conf.lucrarii "Statornicie, continuitate -Repertoriul arheologic al judetului Vaslui" -de prof. Ghenuta Coman si conf.documentatiei Raport arheologic ptr.PUG.com Rosiesti, elab.Muzeul V.Pirvan-Bârlad - situat la marginea de NV a satului si padure, pe dreapta pâraului Idrici

S.C. CASSIOPEIA ARHITECT
S.R.L. VASLUI
J37/40/2009

SEF PROIECT	NUMELE	SEMNATURA	SCARA	DENUMIREA LOCALITATII	FAZA
PROIECTAT	ARH. MARIANA TOMA		1:5000	SATUL CODRENI	P.U.G.
DESENAT	ARH. MARIANA TOMA		2018	COMUNA ROSIESTI	+R.L.U
				DENUMIREA PLANSEI	PL.NR.
				REGLEMENTARI - ECHIPARE EDILITARA:	6F
				ALIMENTARE CU APA SI CANALIZARE	

BENEFICIAR:	COMUNA ROSIESTI	PROIECT NR.	
PRIMARIA COMUNEI ROSIESTI, JUD.VASLUI			
DENUMIREA PROIECTULUI:	REACTUALIZAREA P.U.G. SI AL R.L.U.	112/2016	
	COMUNA ROSIESTI, JUD.VASLUI		